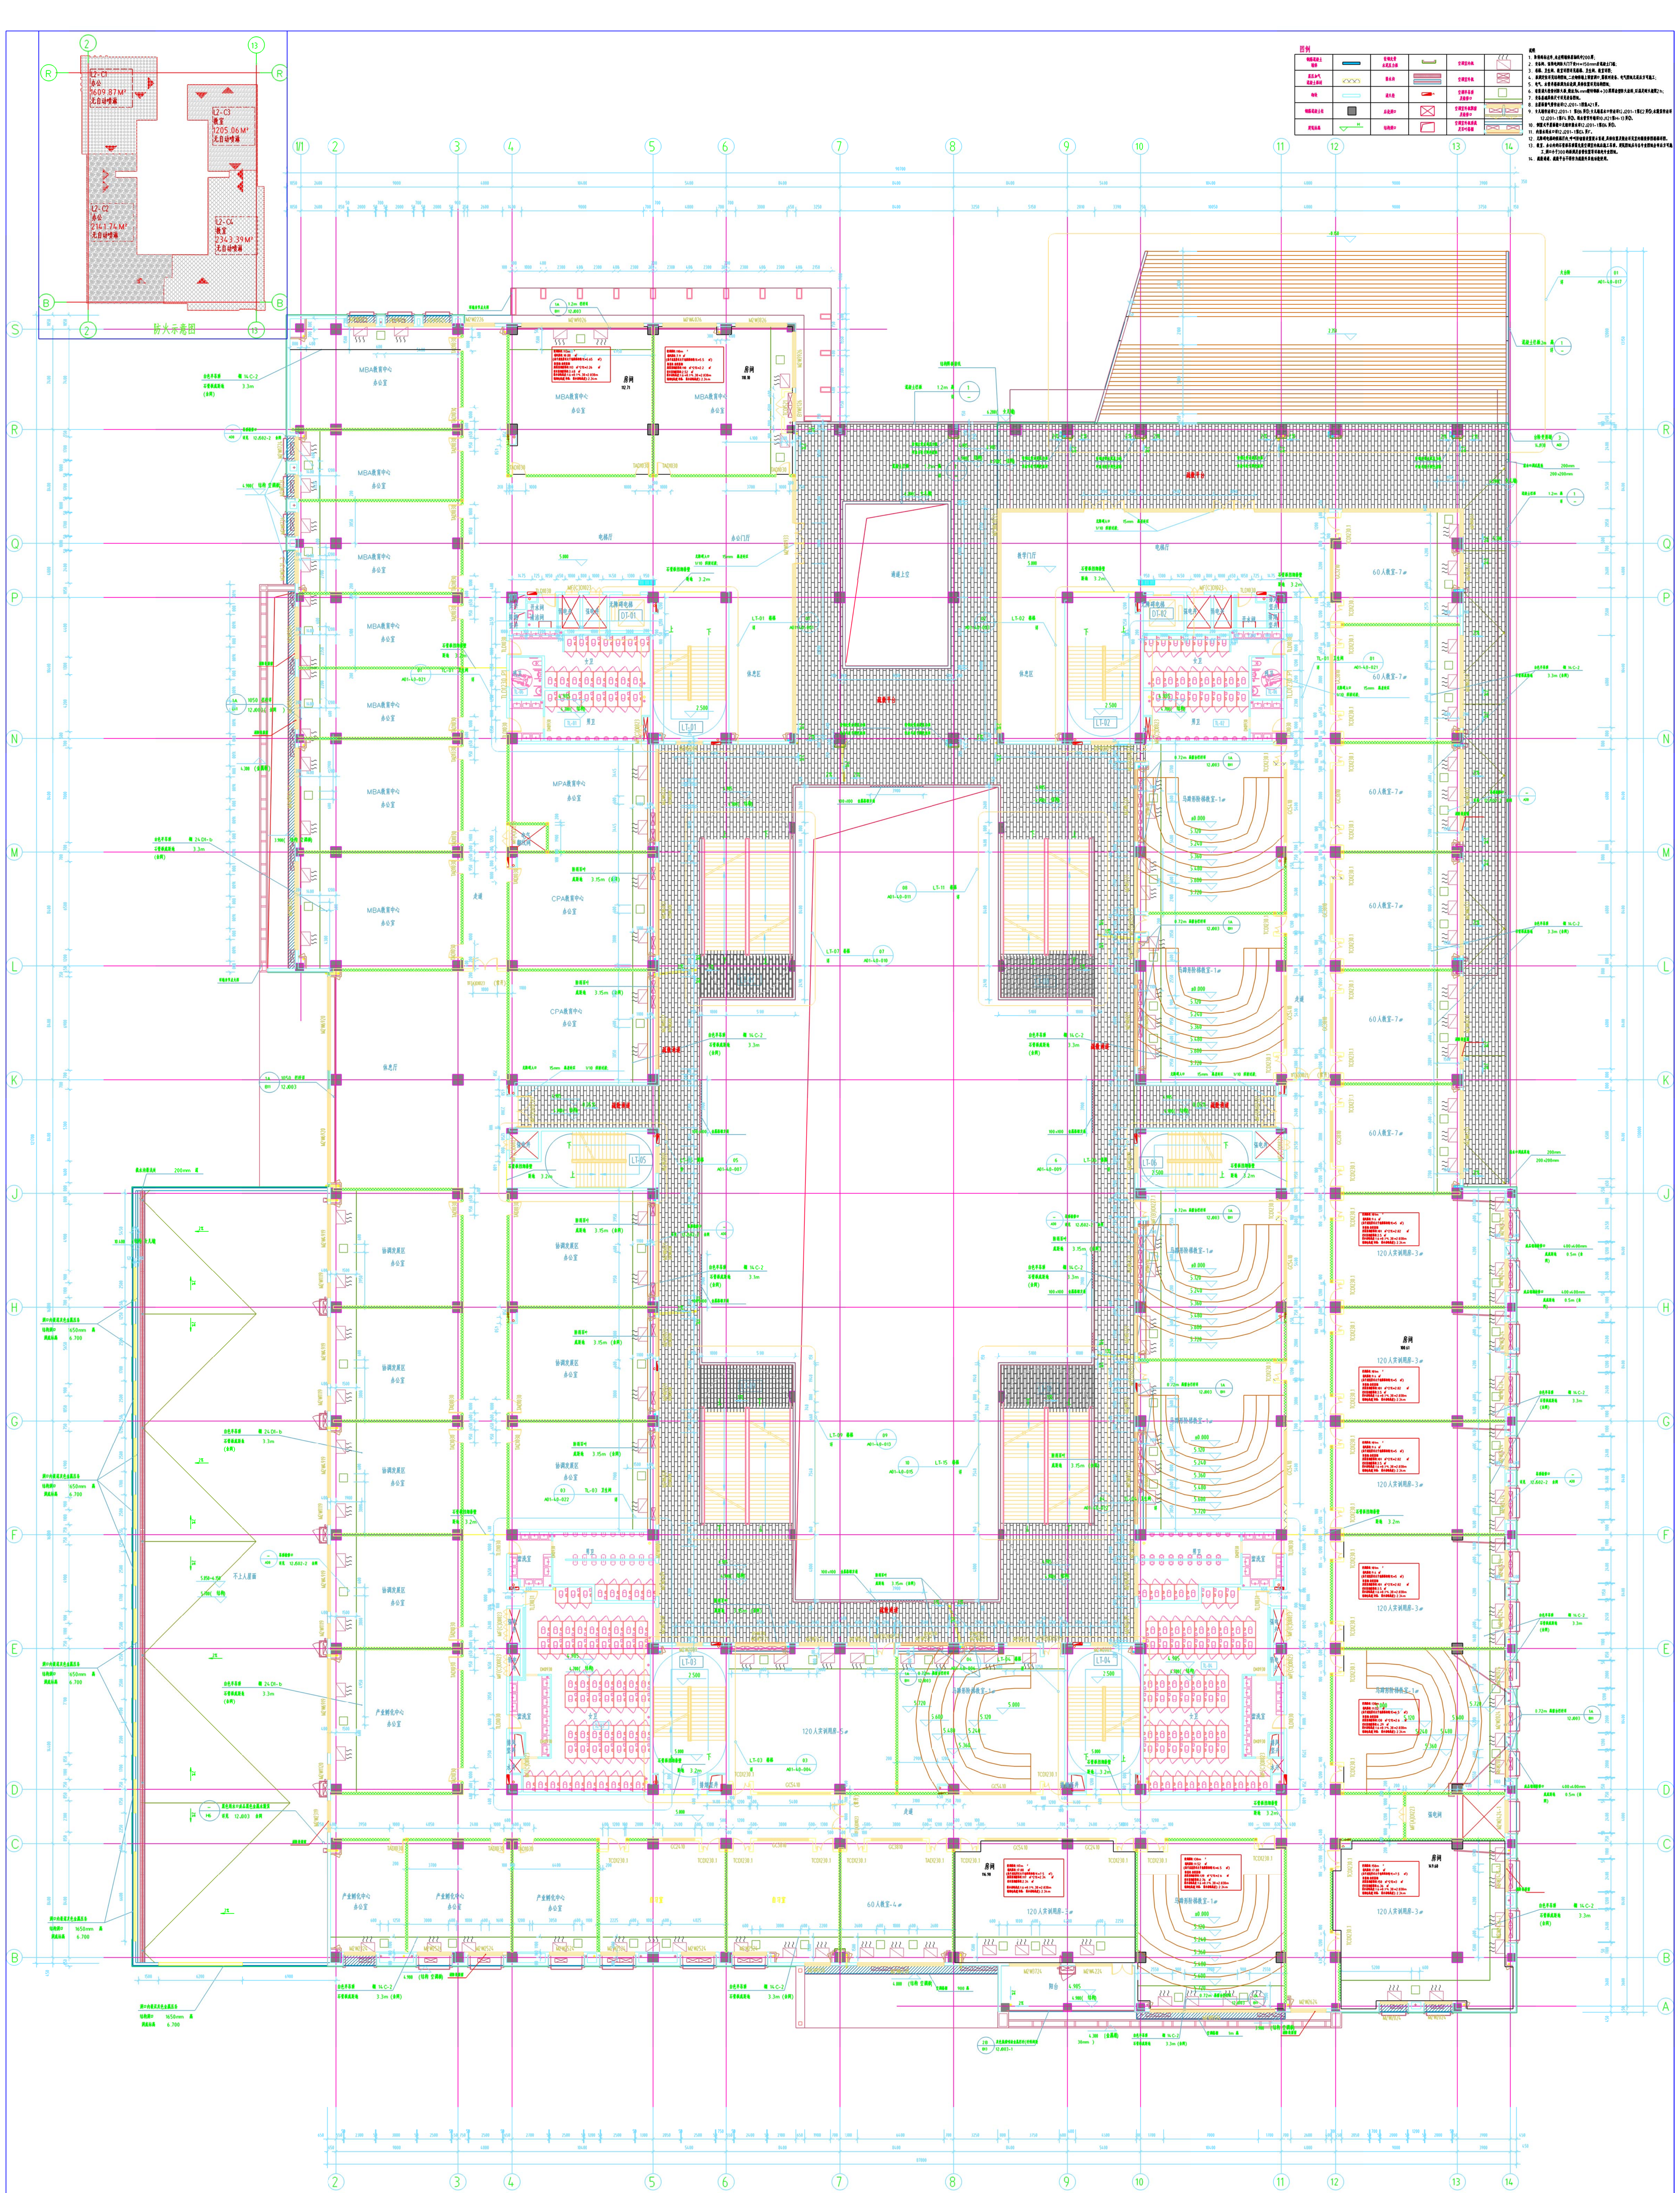




二层平面图 8509.45m²

项目名称

设计阶段

设计日期

设计人

审核人

批准人

日期

比例

图号

图名

设计单位

设计人

审核人

批准人

日期

比例

图号

图名

设计单位

设计人

审核人

批准人

日期

比例

图号

图名

设计单位

设计人

审核人

批准人

日期

比例

图号

图名

设计单位

设计人

审核人

批准人

日期

比例

图号

图名

设计单位

设计人

审核人

批准人

日期

比例

图号

图名

设计单位

设计人

审核人

批准人

日期

比例

图号

图名

设计单位

设计人

审核人

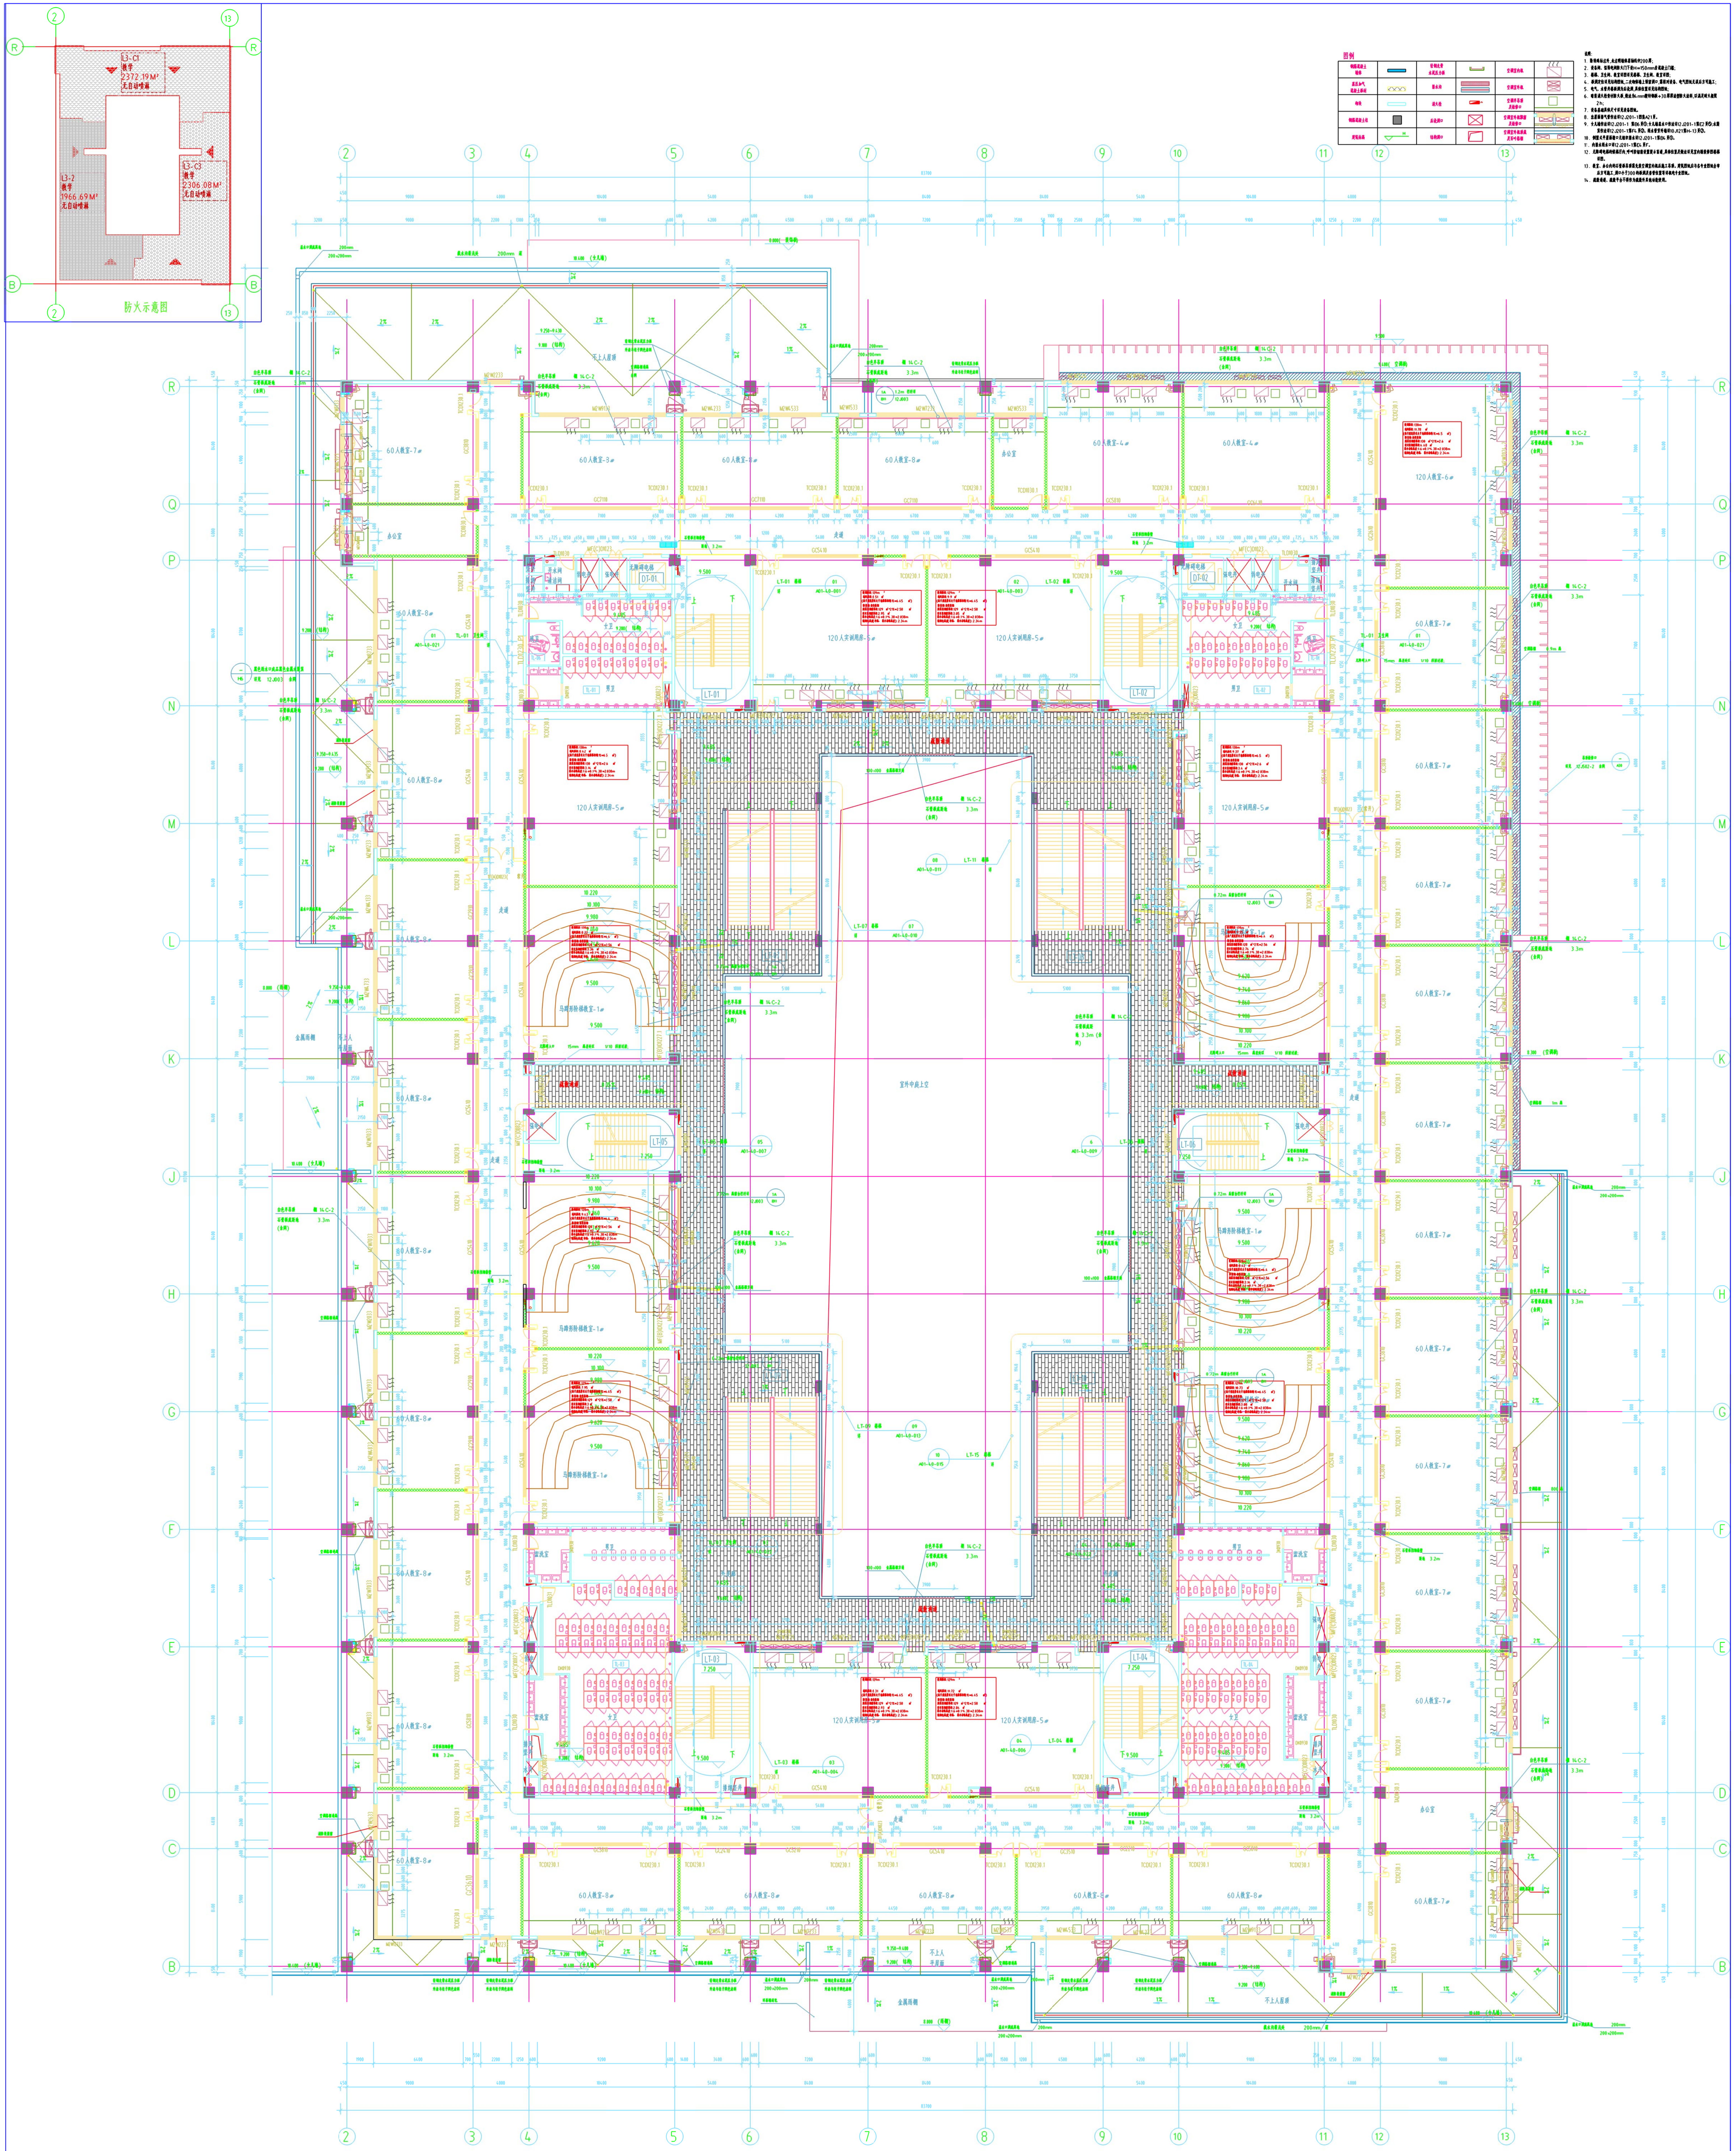
批准人

日期

比例

图号

图名



三 层平面图 7718.07㎡

设计人: 王三

审核人: 王三

日期: 2023.03.10

设计人: 王三

审核人: 王三

日期: 2023.03.10

设计人: 王三

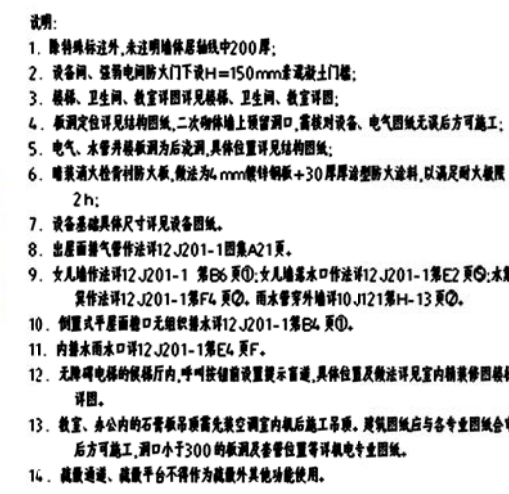
审核人: 王三

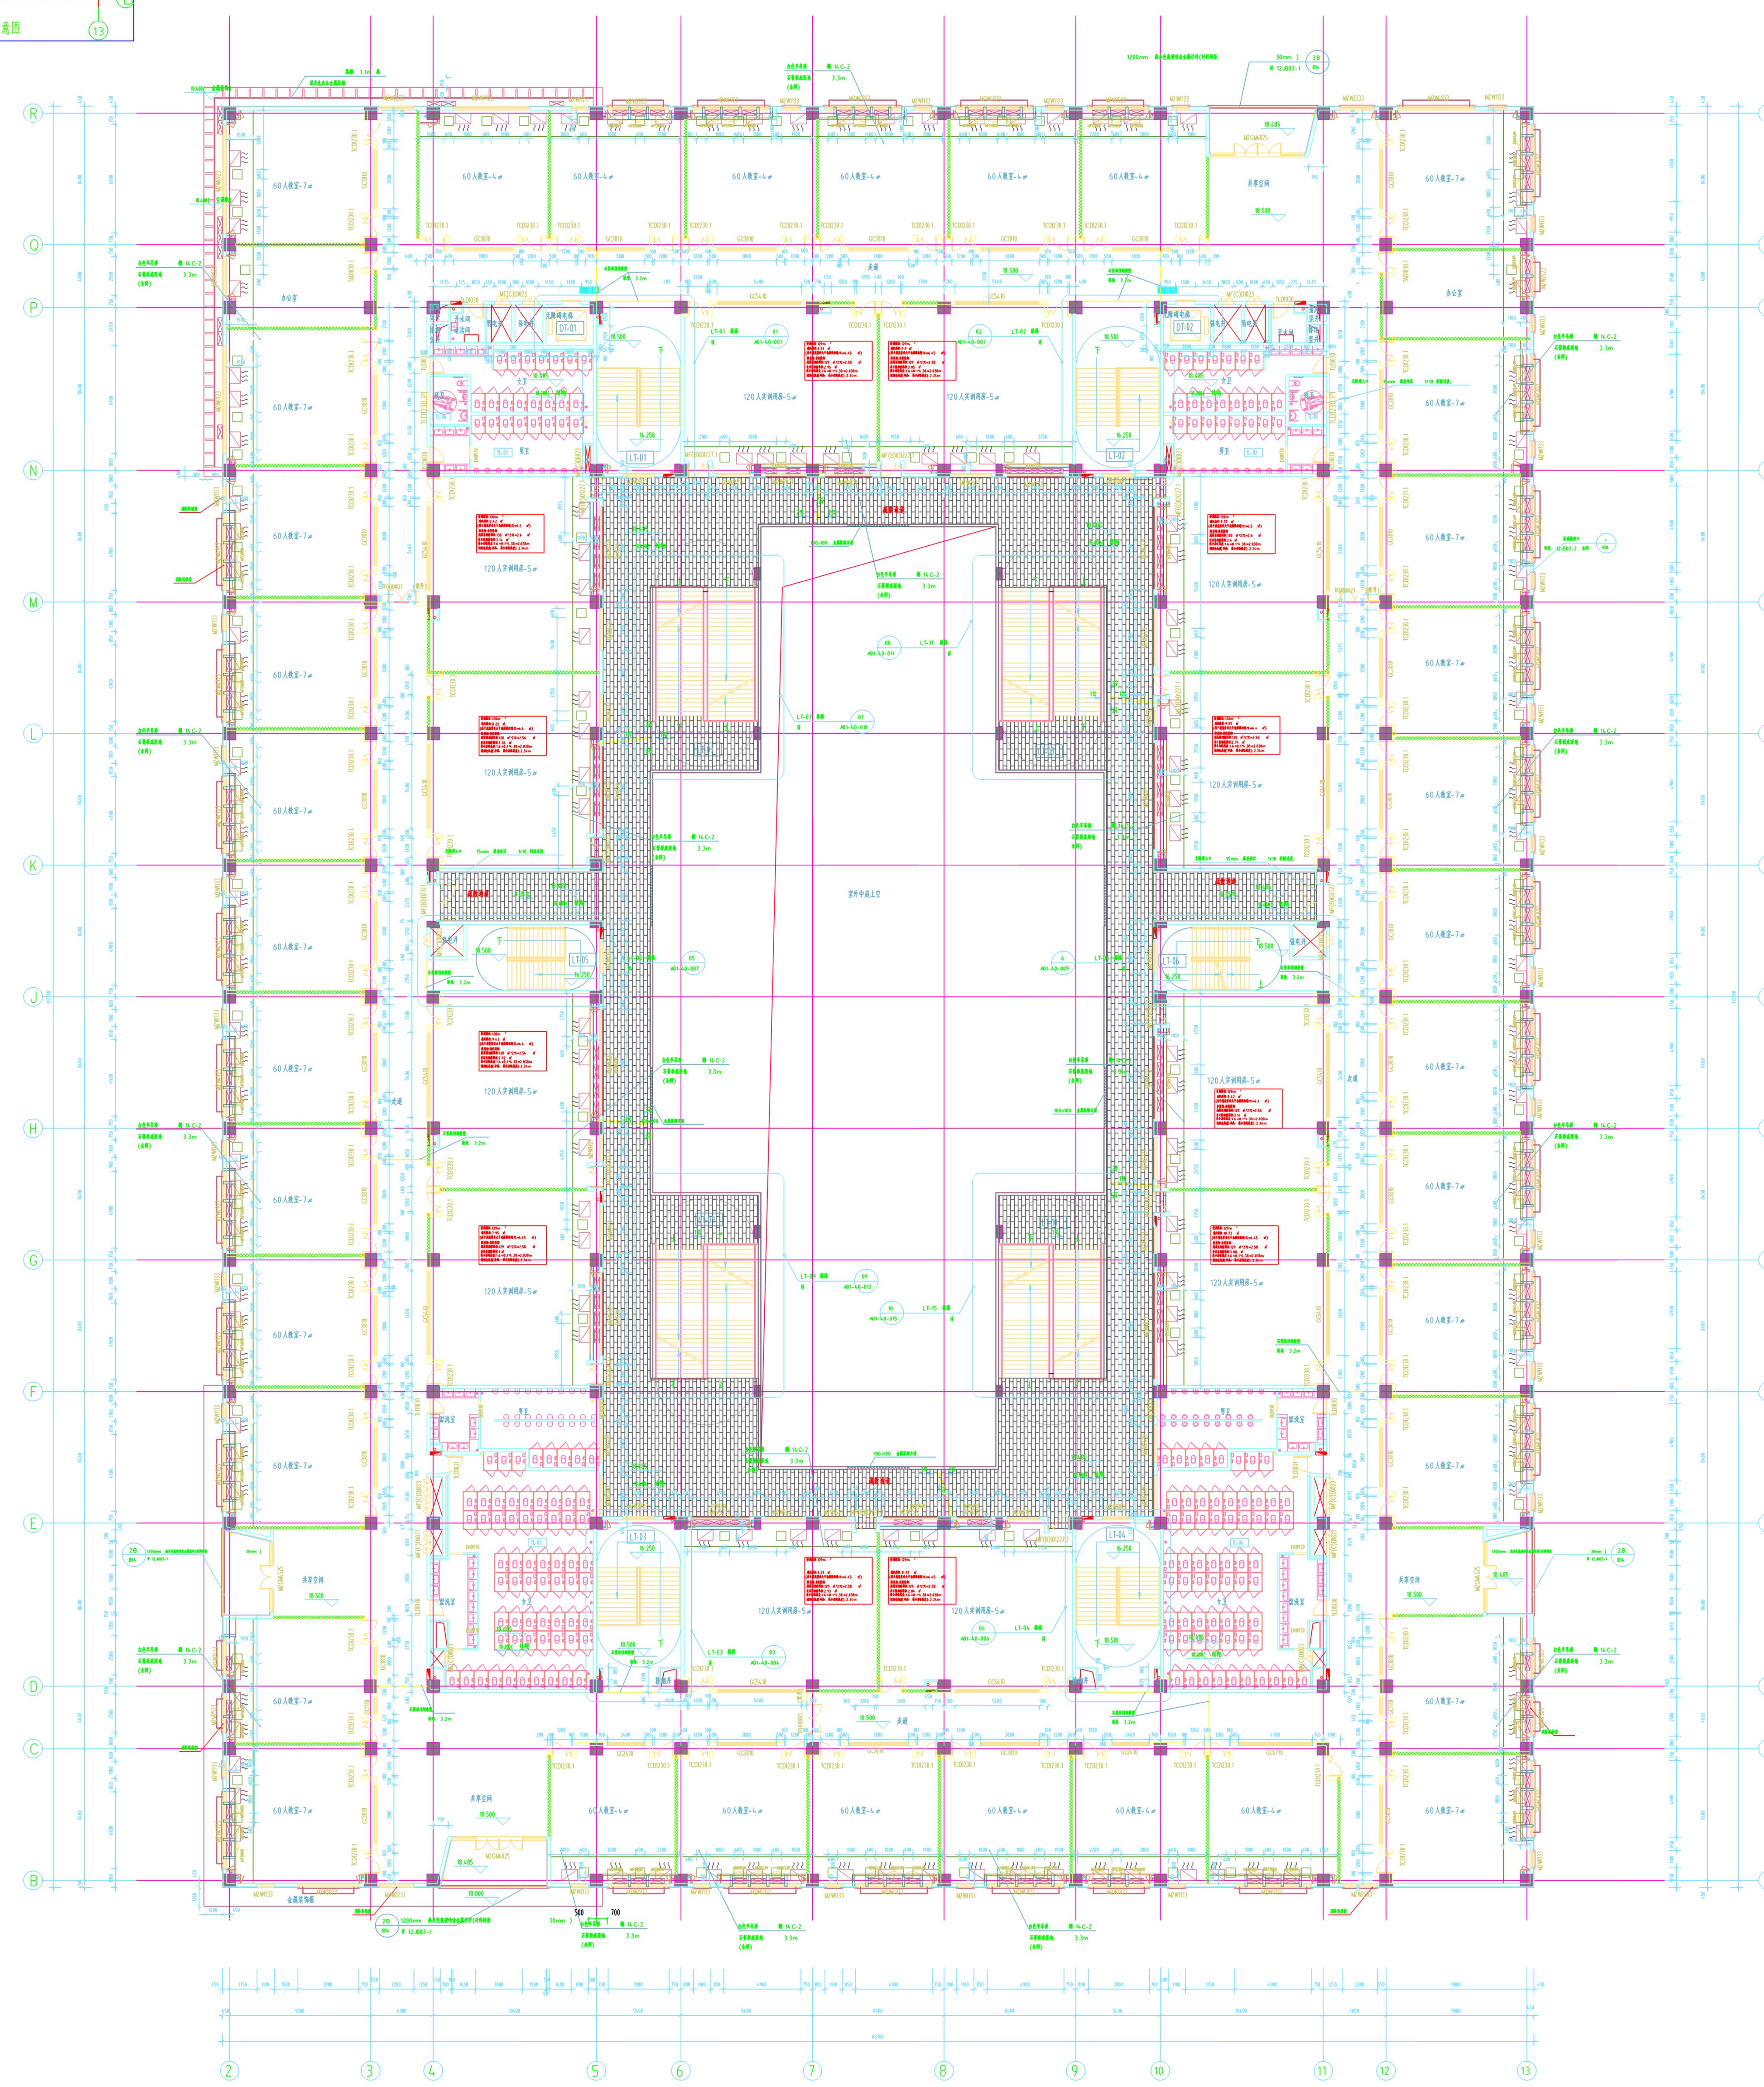
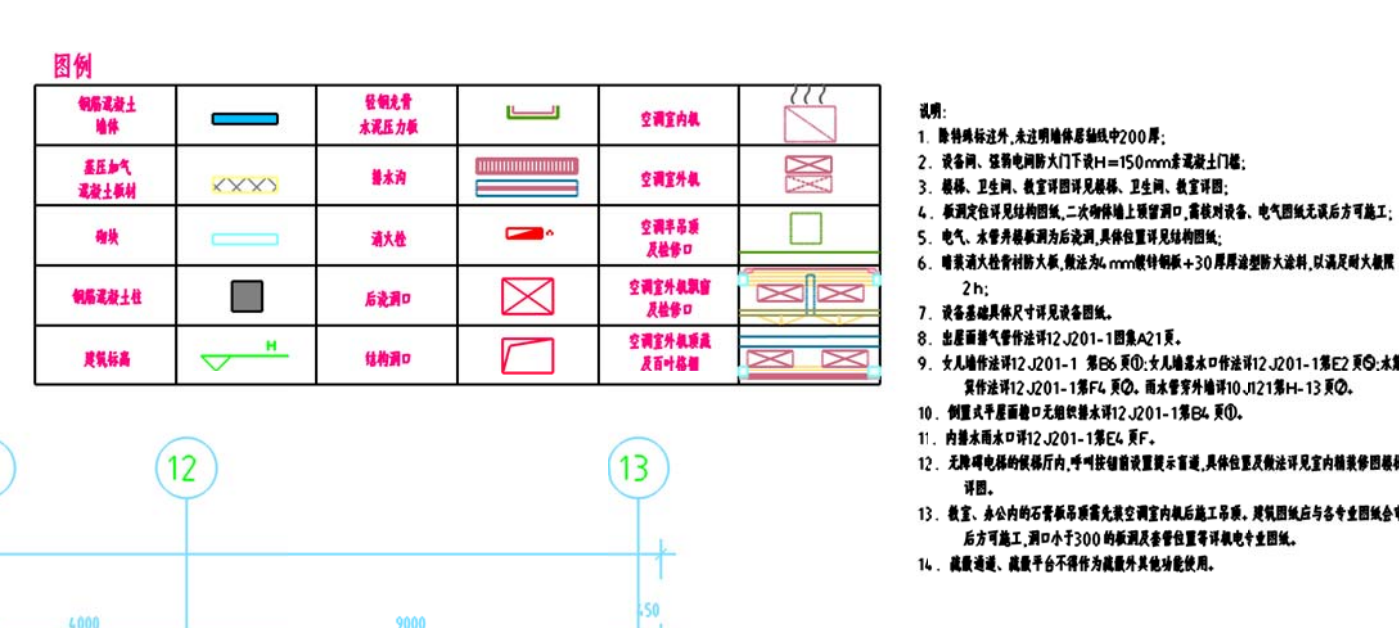
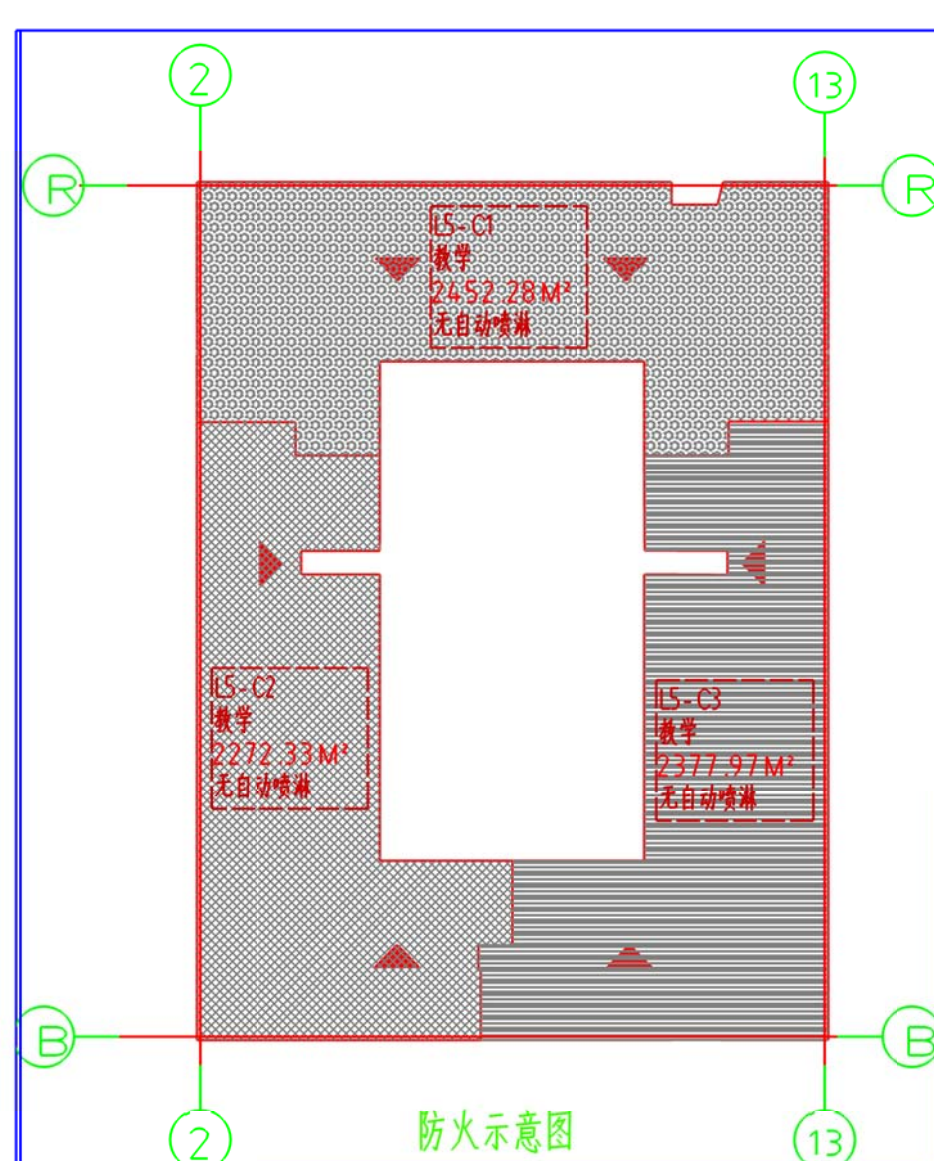
日期: 2023.03.10

设计人: 王三

审核人: 王三

日期: 2023.03.10

[illegible]

五层平面图 7718.07 m²[illegible]